


# SEGMENT NR 1

# RZUT PIĘTRA SKALA 1:100

## PARTER PROGRAM UŻYTKOWY

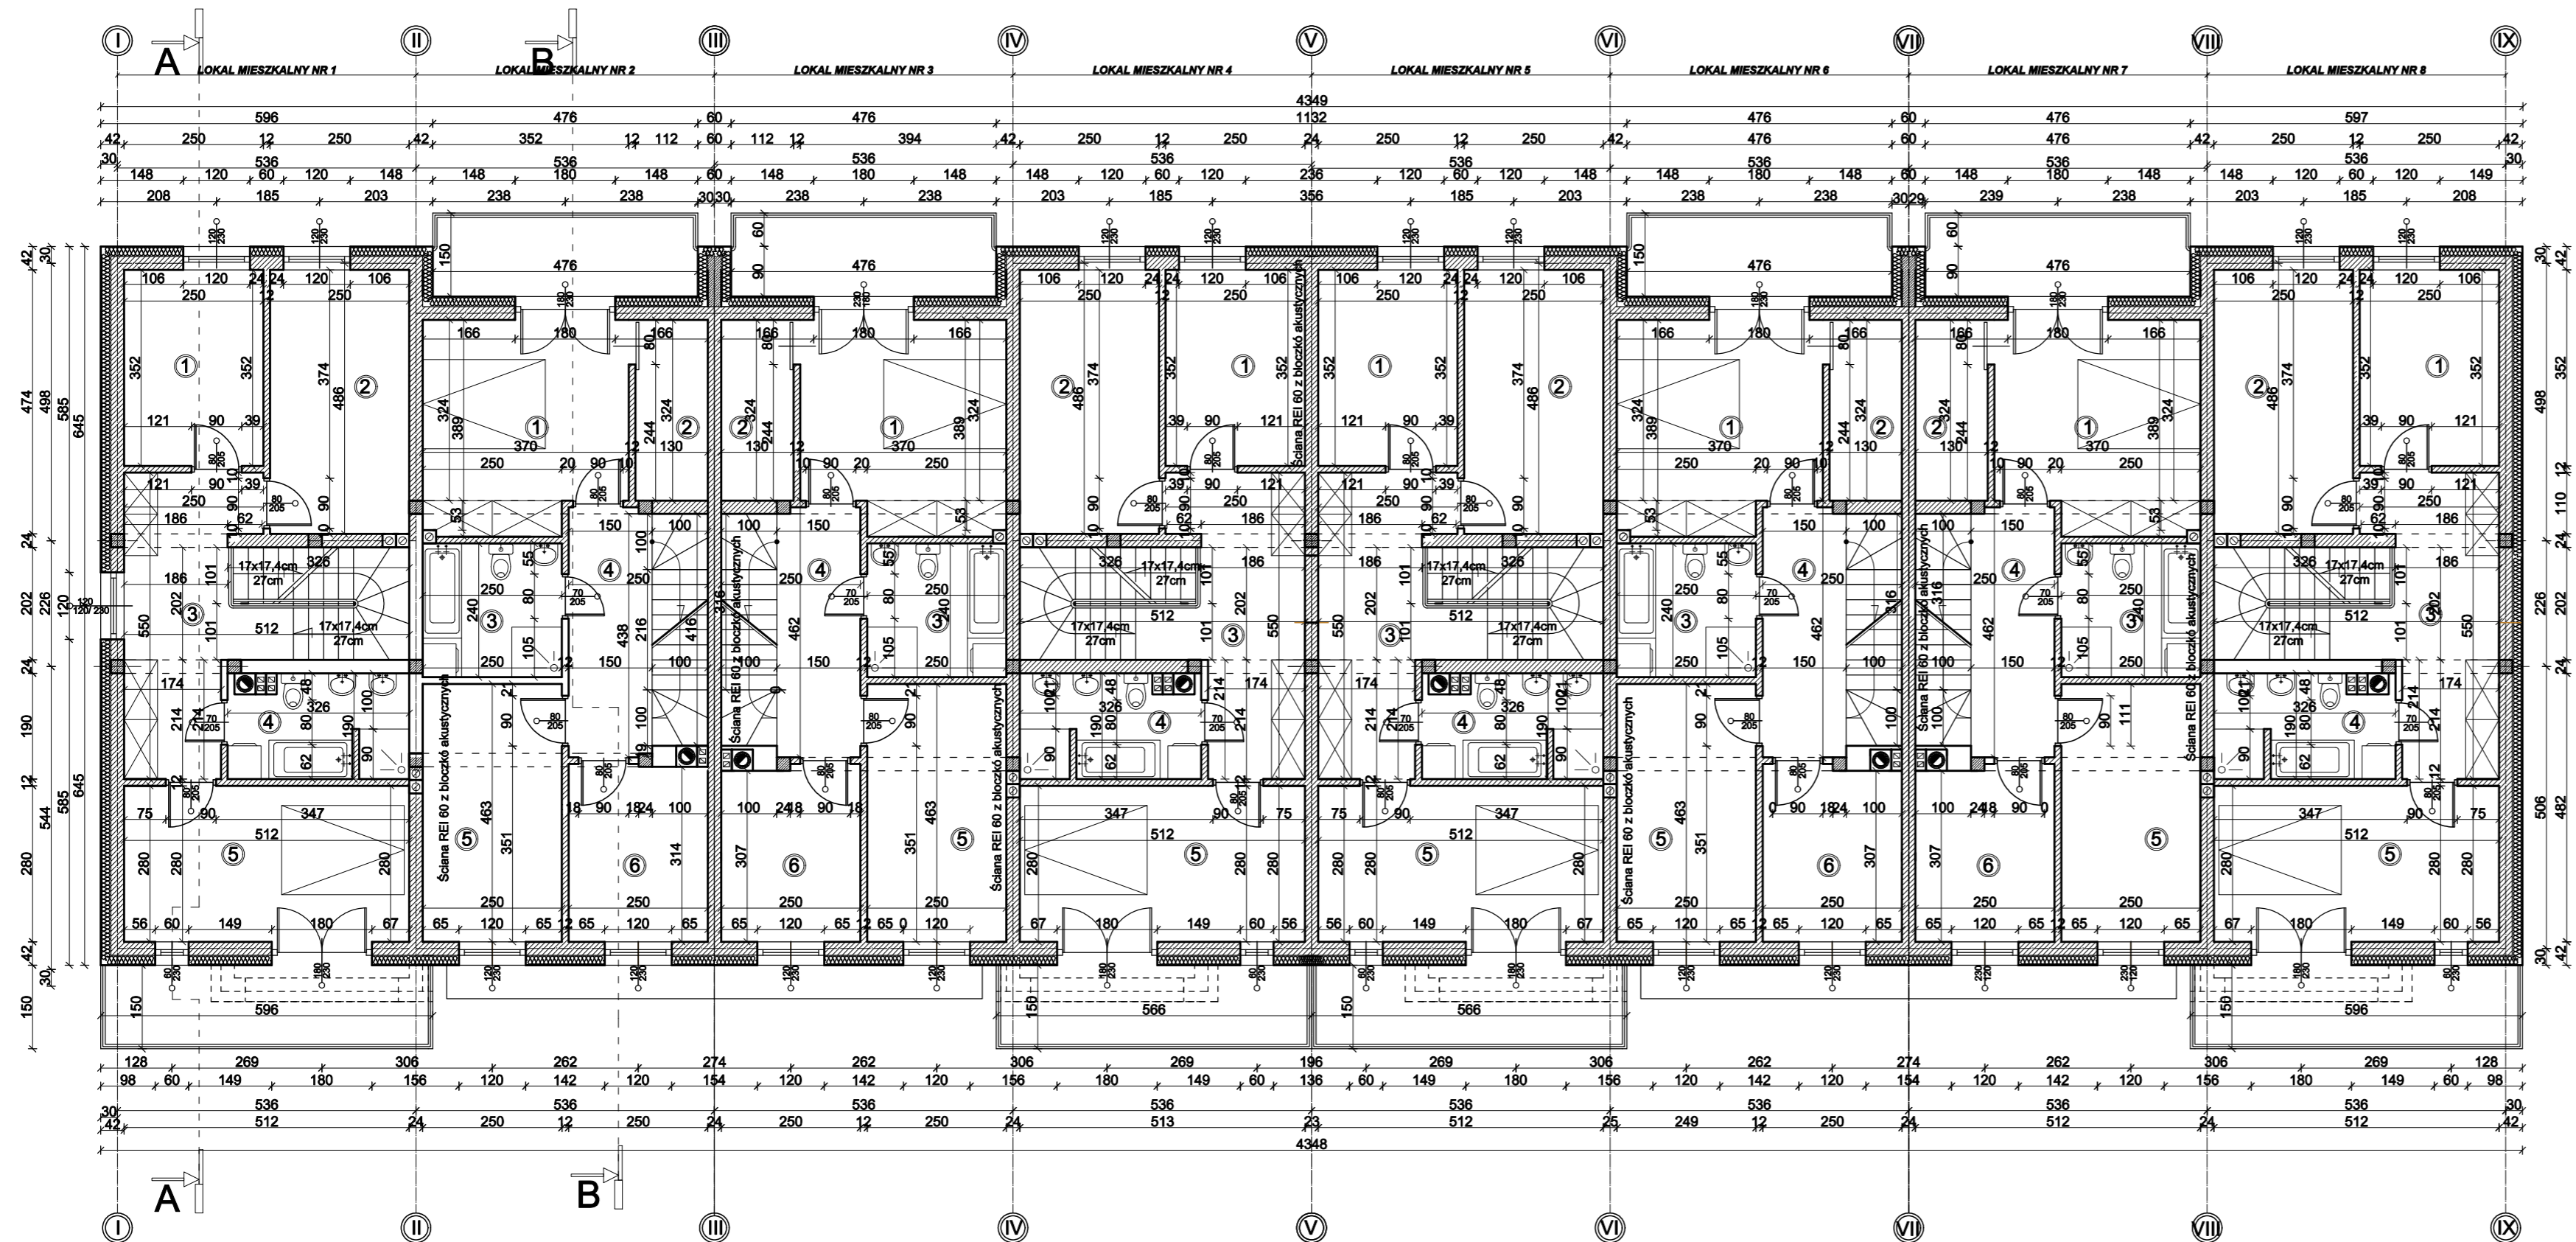

LOKAL NR 1			
Nr	Nazwa pomieszczenia	Pow. użytkowa	Posadzka
1.1	Pokój	8,80 m <sup>2</sup>	Gres
1.2	Pokój	11,85 m <sup>2</sup>	Gres
1.3	Korytarz	11,97 m <sup>2</sup>	Gres
1.4	Łazienka	5,90 m <sup>2</sup>	Gres
1.5	Sypialnia	14,33 m <sup>2</sup>	Gres
Razem LOKAL NR1		52,85 m <sup>2</sup>	

LOKAL NR 7			
Nr	Nazwa pomieszczenia	Pow. użytkowa	Posadzka
7.1	Sypialnia	13,59 m <sup>2</sup>	Gres
7.2	Garderoba	4,21 m <sup>2</sup>	Gres
7.3	Łazienka	6,00 m <sup>2</sup>	Gres
7.4	Korytarz	6,70 m <sup>2</sup>	Gres
7.5	Pokój	11,57 m <sup>2</sup>	Gres
7.6	Pokój	7,82 m <sup>2</sup>	Gres
Razem LOKAL NR7		49,89 m <sup>2</sup>	

LOKAL NR 2			
Nr	Nazwa pomieszczenia	Pow. użytkowa	Posadzka
2.1	Sypialnia	13,59 m <sup>2</sup>	Gres
2.2	Garderoba	4,21 m <sup>2</sup>	Gres
2.3	Łazienka	6,00 m <sup>2</sup>	Gres
2.4	Korytarz	6,70 m <sup>2</sup>	Gres
2.5	Pokój	11,57 m <sup>2</sup>	Gres
2.6	Pokój	7,82 m <sup>2</sup>	Gres
Razem LOKAL NR2		49,89 m <sup>2</sup>	

LOKAL NR 8			
Nr	Nazwa pomieszczenia	Pow. użytkowa	Posadzka
8.1	Pokój	8,80 m <sup>2</sup>	Gres
8.2	Pokój	11,85 m <sup>2</sup>	Gres
8.3	Korytarz	11,97 m <sup>2</sup>	Gres
8.4	Łazienka	5,90 m <sup>2</sup>	Gres
8.5	Sypialnia	14,33 m <sup>2</sup>	Gres
Razem LOKAL NR8		52,85 m <sup>2</sup>	

LOKAL NR 3			
Nr	Nazwa pomieszczenia	Pow. użytkowa	Posadzka
3.1	Sypialnia	13,59 m <sup>2</sup>	Gres
3.2	Garderoba	4,21 m <sup>2</sup>	Gres
3.3	Łazienka	6,00 m <sup>2</sup>	Gres
3.4	Korytarz	6,70 m <sup>2</sup>	Gres
3.5	Pokój	11,57 m <sup>2</sup>	Gres
3.6	Pokój	7,82 m <sup>2</sup>	Gres
Razem LOKAL NR3		49,89 m <sup>2</sup>	

POWIERZCHNIA UŻYTKOWA CAŁOŚCI - 410,96m<sup>2</sup>

Ściany kons. bloczki silikatowe M-600  
Beton C20/25 (B-25) - otulina 2,5cm  
Stal BSt-500S (A-IIIN)

Elementy murowane

Elementy żelbetowe

POWIERZCHNIA ZABUDOWY-545,12m<sup>2</sup>

LOKAL NR 4			
Nr	Nazwa pomieszczenia	Pow. użytkowa	Posadzka
4.1	Pokój	8,80 m <sup>2</sup>	Gres
4.2	Pokój	11,85 m <sup>2</sup>	Gres
4.3	Korytarz	11,97 m <sup>2</sup>	Gres
4.4	Łazienka	5,90 m <sup>2</sup>	Gres
4.5	Sypialnia	14,33 m <sup>2</sup>	Gres
Razem LOKAL NR4		52,85 m <sup>2</sup>	

LOKAL NR 5			
Nr	Nazwa pomieszczenia	Pow. użytkowa	Posadzka
5.1	Pokój	8,80 m <sup>2</sup>	Gres
5.2	Pokój	11,85 m <sup>2</sup>	Gres
5.3	Korytarz	11,97 m <sup>2</sup>	Gres
5.4	Łazienka	5,90 m <sup>2</sup>	Gres
5.5	Sypialnia	14,33 m <sup>2</sup>	Gres
Razem LOKAL NR5		52,85 m <sup>2</sup>	

LOKAL NR 6			
Nr	Nazwa pomieszczenia	Pow. użytkowa	Posadzka
6.1	Sypialnia	13,59 m <sup>2</sup>	Gres
6.2	Garderoba	4,21 m <sup>2</sup>	Gres
6.3	Łazienka	6,00 m <sup>2</sup>	Gres
6.4	Korytarz	6,70 m <sup>2</sup>	Gres
6.5	Pokój	11,57 m <sup>2</sup>	Gres
6.6	Pokój	7,82 m <sup>2</sup>	Gres
Razem LOKAL NR6		49,89 m <sup>2</sup>	