


# PRZEKRÓJ PIONOWY A-A

## SKALA 1:50

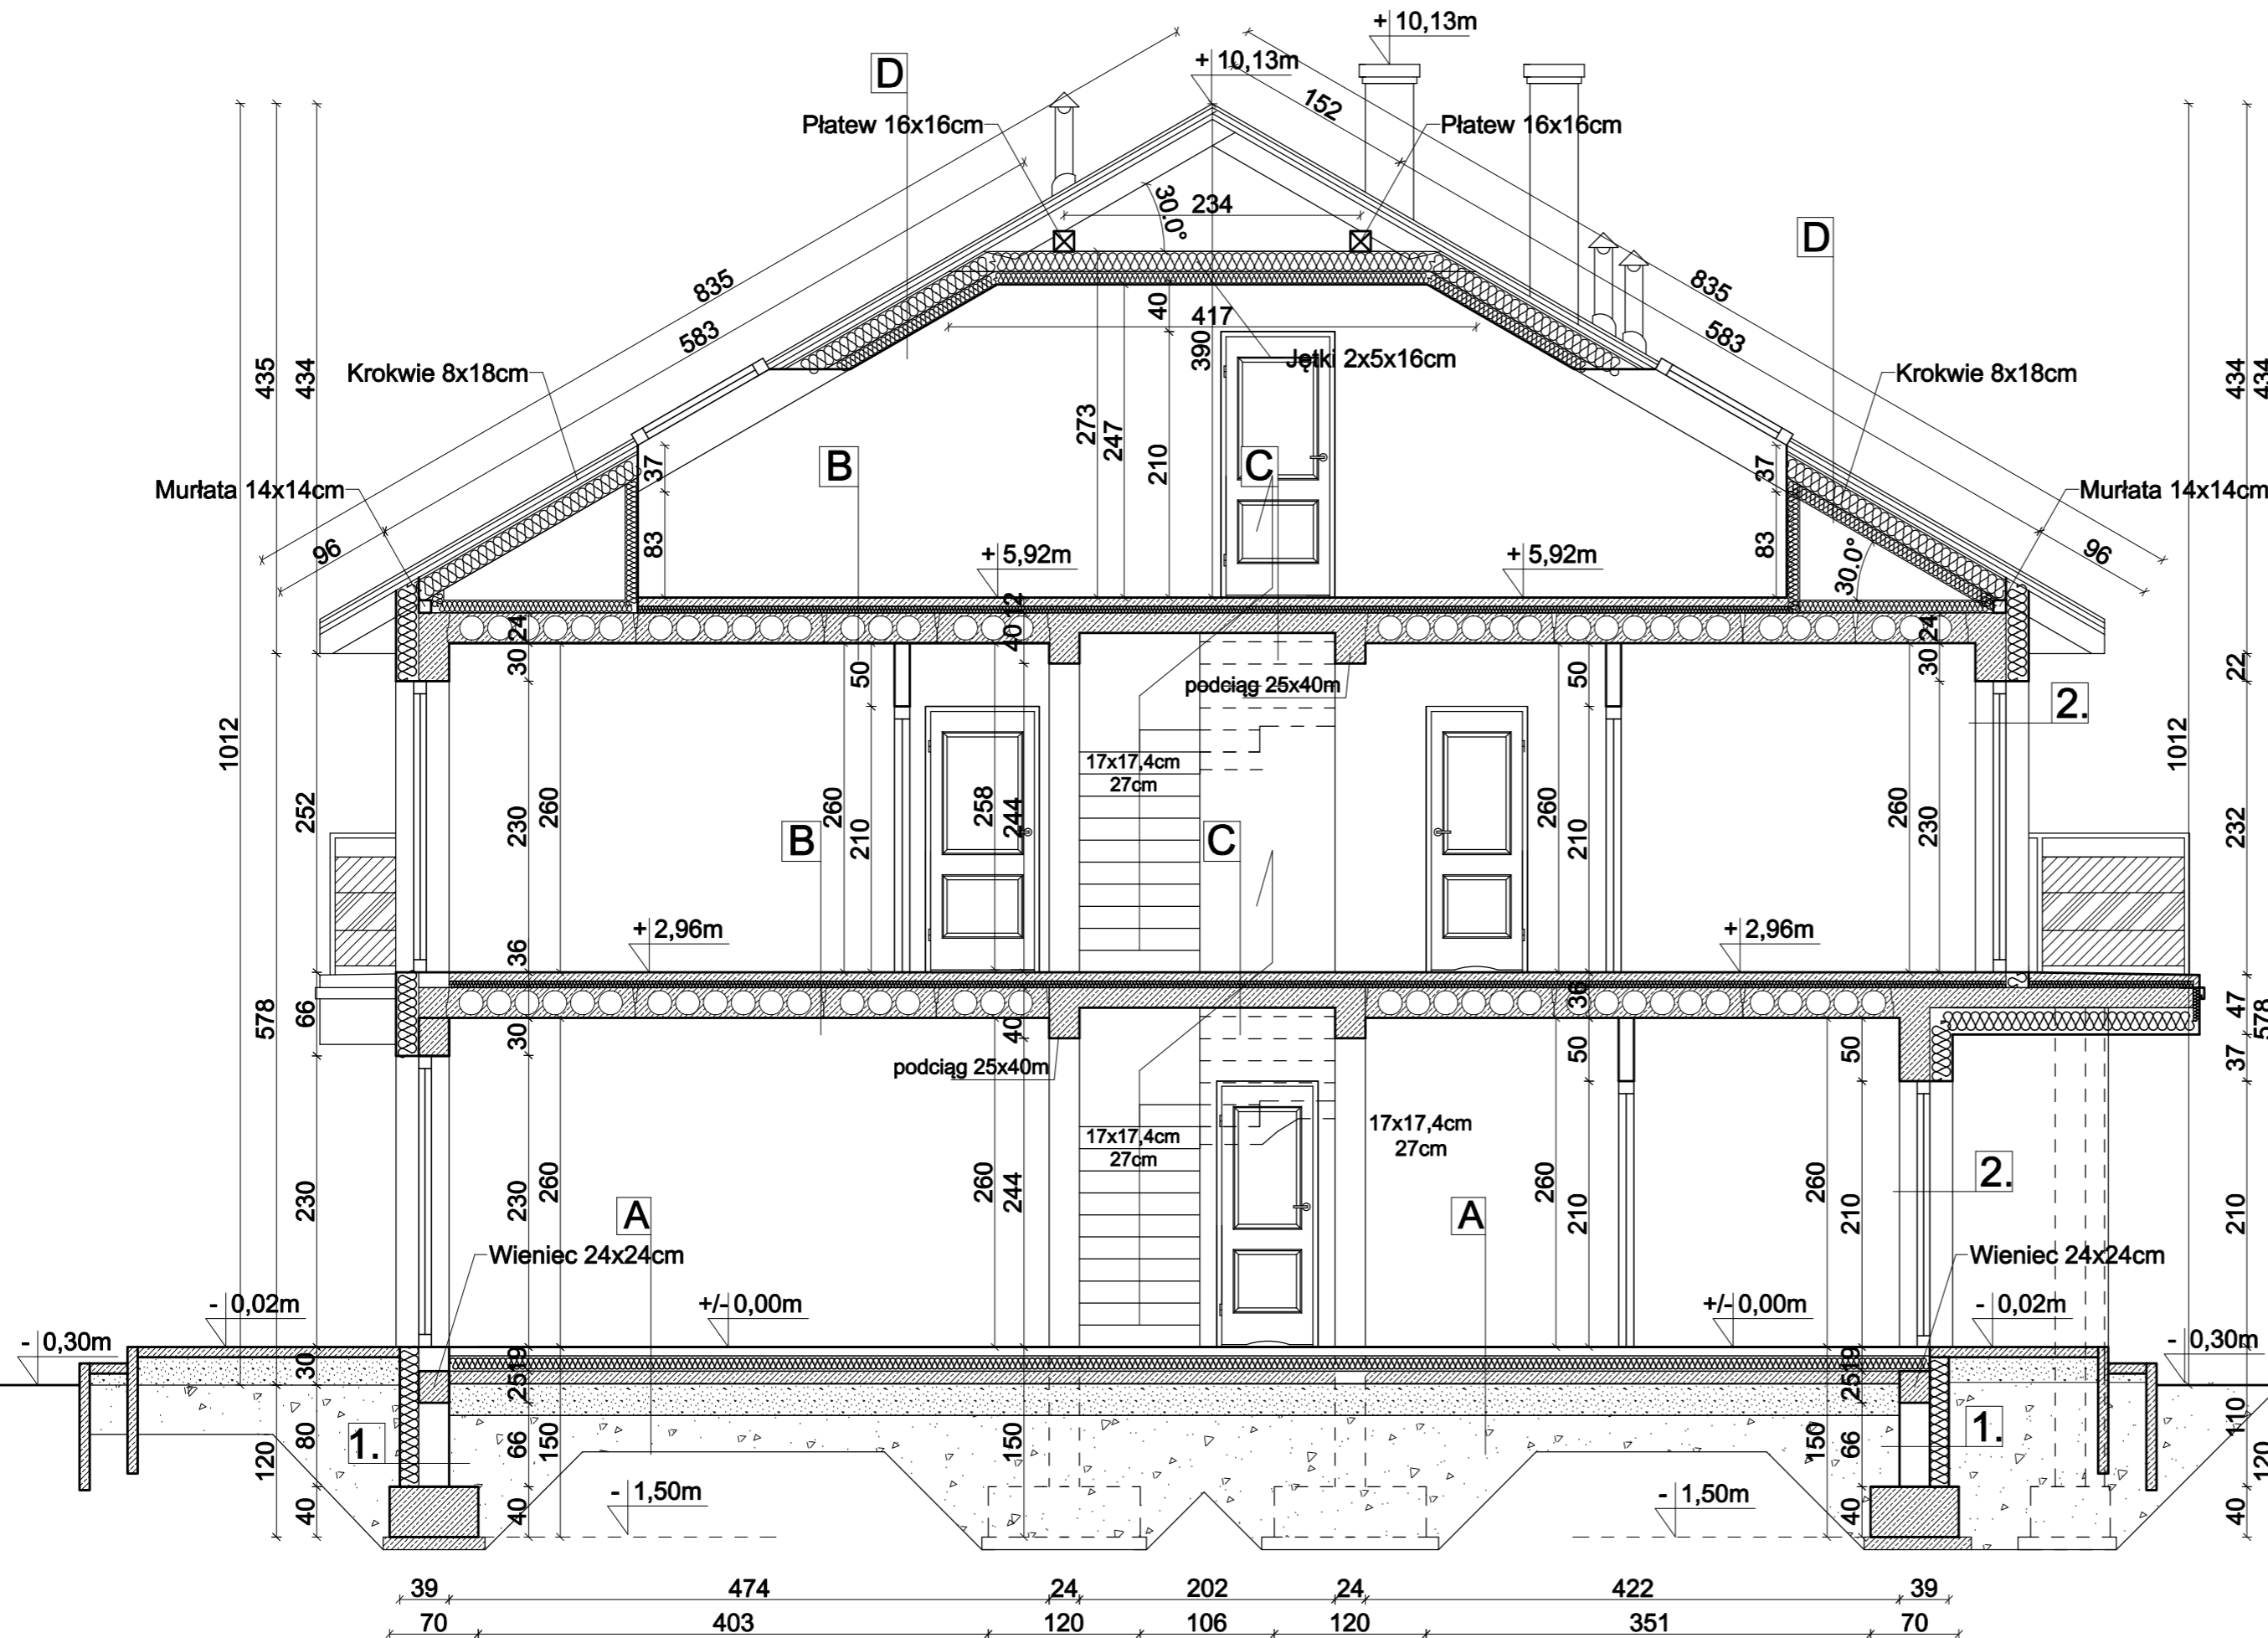

### 1. Ściany fundamentowe

Ściany fundamentowe z bloczków betonowych gr. 25cm  
rapówka zagruntowana "dysperbitem DN"  
Styropian gr.15cm klejony "dysperbitem DN"  
Folia kubełkowa

### 2. Ściany nadziemia

Tynki cementowo wapienne  
Ściany z bloczków gazobetonowych gr.25cm  
Styropian 18cm  
Wyprawa cienkowarstwowa

### D Dach

Panel dachowy (blacha na rąbek)  
Łaty gr.3.2x6cm co 25cm  
Kontrłaty gr.2.5x4cm  
Membrana paroprzepuszczalna  
Krokwie 8x18cm  
Wełna minweralna 16+10>26cm  
Ruszt sufitów podwieszanych  
Folia budowlana  
Płyty GK

### C Strop piętra

Posadzka betonowa gr 5cm  
Styropian FPS-80 gr. 5cm  
Folia budowlana  
Strop żelbetowy gr 16cm  
Tynk gr 1cm

### B Strop piętra

Posadzka betonowa gr 5cm  
Styropian FPS-80 gr. 5cm  
Folia budowlana  
Płyta kanałowa gr 24cm  
Tynk gr 1cm

### A Podłoga

Podłoga 2cm  
Posadzka gr.5cm  
Styropian EPS 80 gr.12cm  
Izolacja folia lub papa  
Beton B10 gr.10cm  
Grunt stabilizowany 20cm