


# SEGMENT NR 1

## RZUT PODDASZA SKALA 1:100

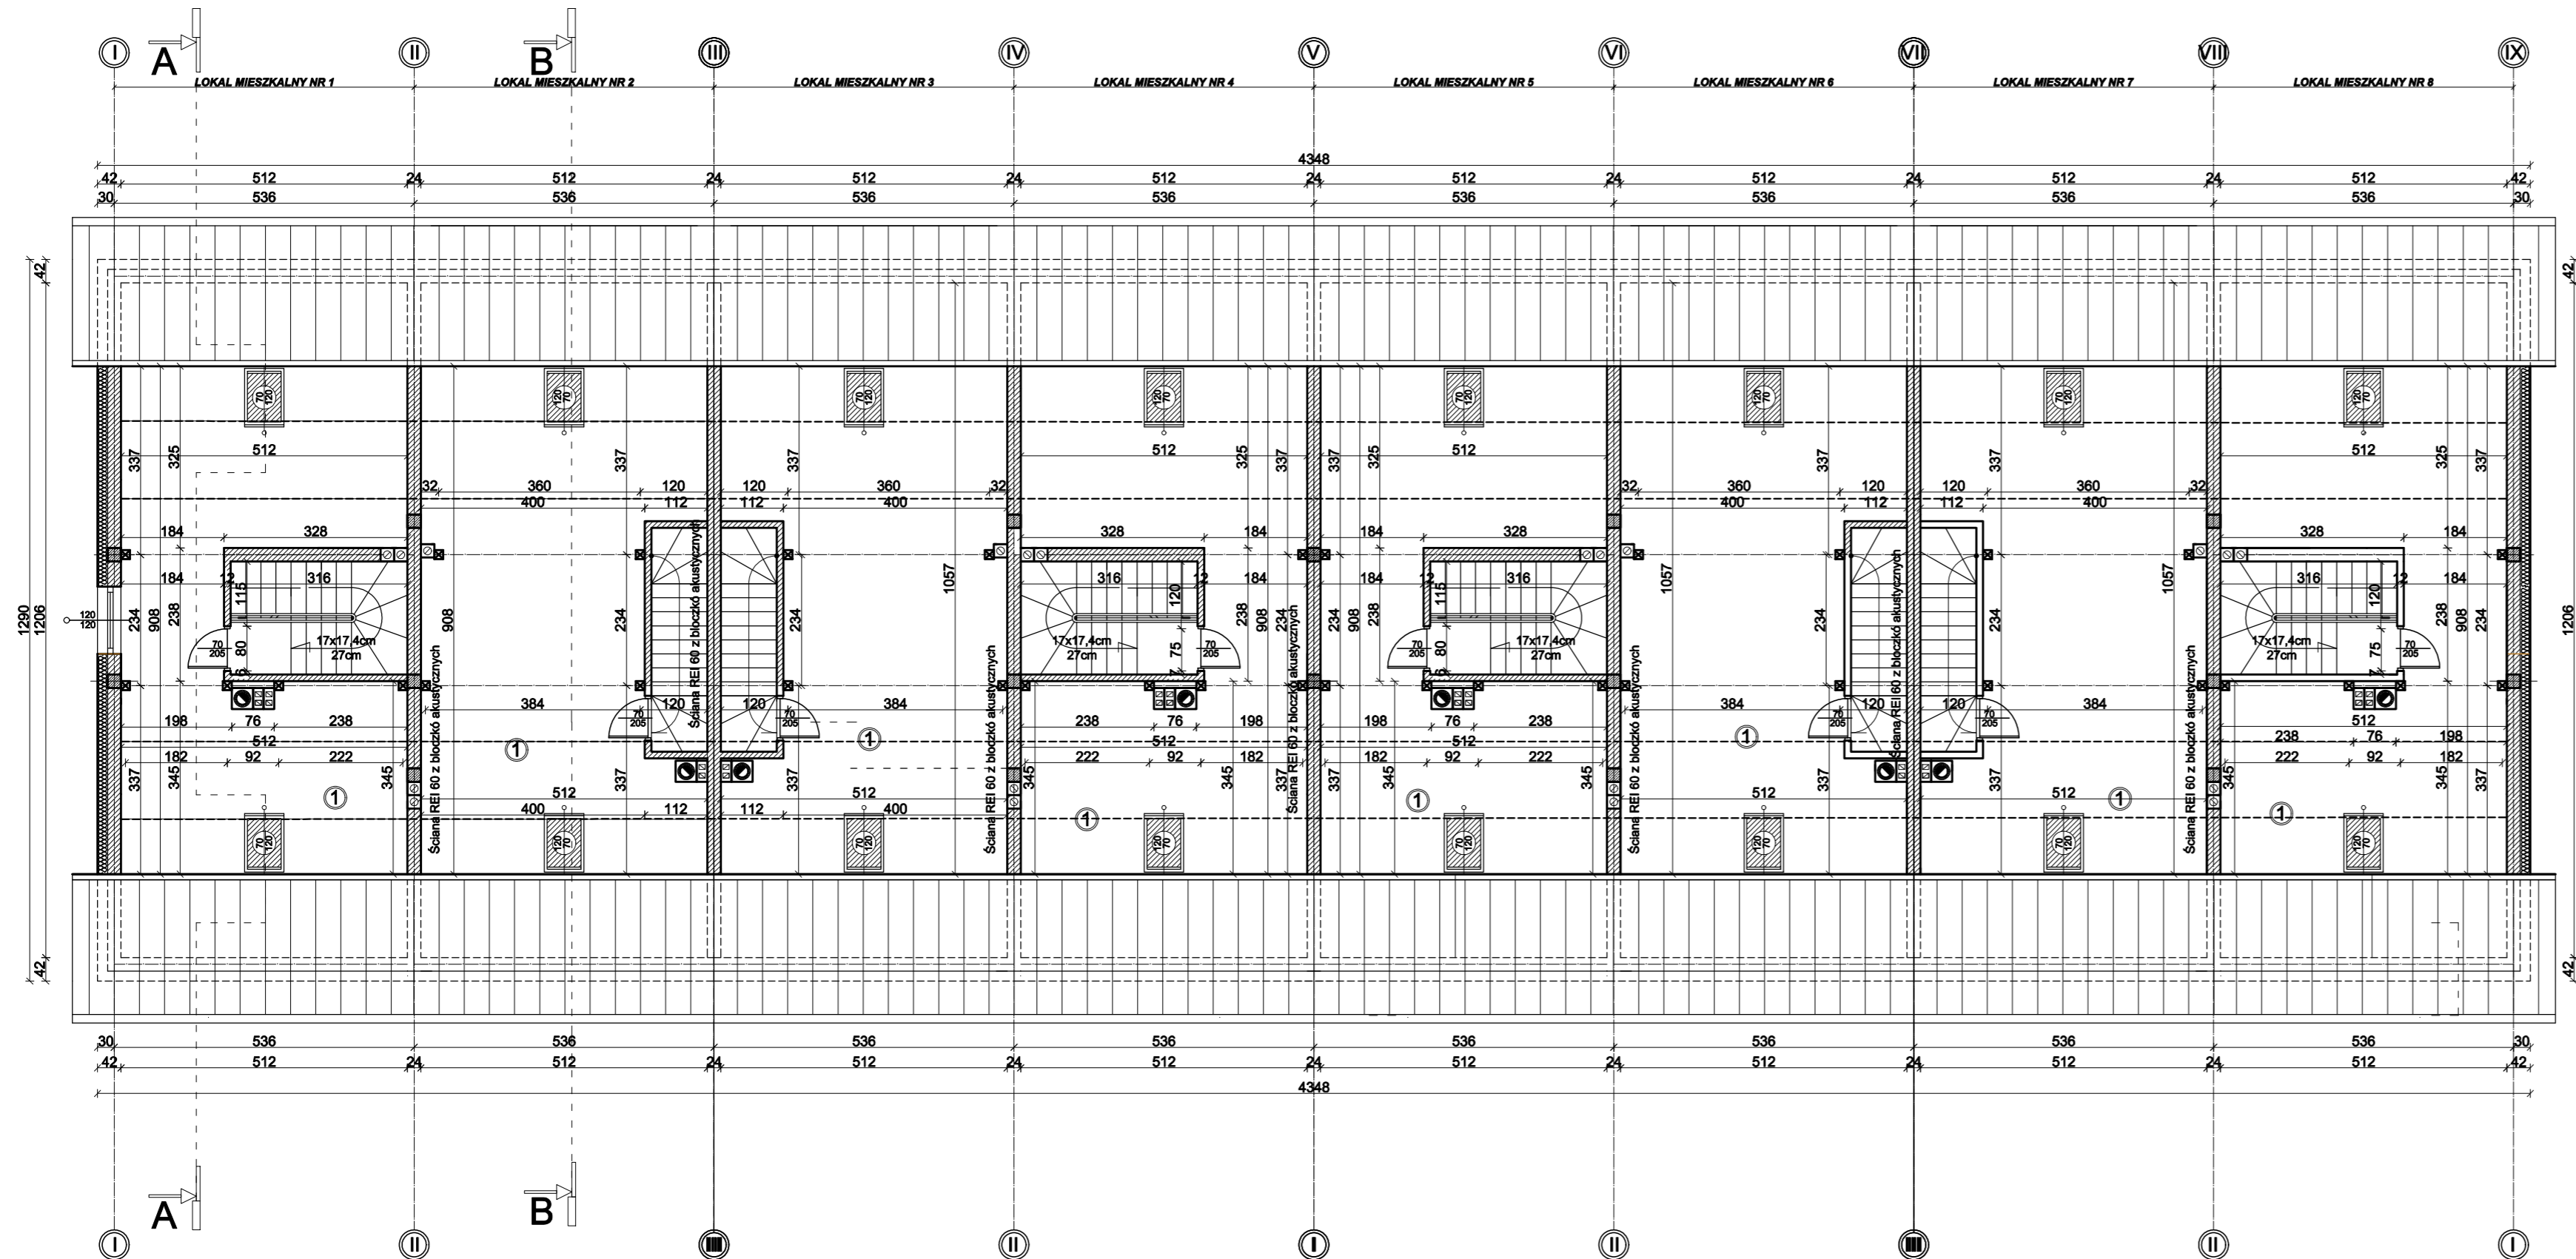

### PARTER PROGRAM UŻYTKOWY

LOKAL NR 1			
Nr	Nazwa pomieszczenia	Pow. użytkowa	Pow. całkowita
1.1	Strych	21,19 m <sup>2</sup>	38,20 m <sup>2</sup>
Razem LOKAL NR1		21,19 m <sup>2</sup>	38,20 m <sup>2</sup>
LOKAL NR 2			
Nr	Nazwa pomieszczenia	Pow. użytkowa	Pow. całkowita
1.1	Strych	24,35 m <sup>2</sup>	41,50 m <sup>2</sup>
Razem LOKAL NR2		24,35 m <sup>2</sup>	41,50 m <sup>2</sup>
LOKAL NR 3			
Nr	Nazwa pomieszczenia	Pow. użytkowa	Pow. całkowita
1.1	Strych	24,35 m <sup>2</sup>	41,50 m <sup>2</sup>
Razem LOKAL NR3		24,35 m <sup>2</sup>	41,50 m <sup>2</sup>
LOKAL NR 4			
Nr	Nazwa pomieszczenia	Pow. użytkowa	Pow. całkowita
1.1	Strych	21,19 m <sup>2</sup>	38,20 m <sup>2</sup>
Razem LOKAL NR4		21,19 m <sup>2</sup>	38,20 m <sup>2</sup>
LOKAL NR 5			
Nr	Nazwa pomieszczenia	Pow. użytkowa	Pow. całkowita
1.1	Strych	21,19 m <sup>2</sup>	38,20 m <sup>2</sup>
Razem LOKAL NR5		21,19 m <sup>2</sup>	38,20 m <sup>2</sup>
LOKAL NR 6			
Nr	Nazwa pomieszczenia	Pow. użytkowa	Pow. całkowita
1.1	Strych	24,35 m <sup>2</sup>	41,50 m <sup>2</sup>
Razem LOKAL NR6		24,35 m <sup>2</sup>	41,50 m <sup>2</sup>
LOKAL NR 7			
Nr	Nazwa pomieszczenia	Pow. użytkowa	Pow. całkowita
1.1	Strych	24,35 m <sup>2</sup>	41,50 m <sup>2</sup>
Razem LOKAL NR7		24,35 m <sup>2</sup>	41,50 m <sup>2</sup>
LOKAL NR 8			
Nr	Nazwa pomieszczenia	Pow. użytkowa	Pow. całkowita
1.1	Strych	21,19 m <sup>2</sup>	38,20 m <sup>2</sup>
Razem LOKAL NR8		21,19 m <sup>2</sup>	38,20 m <sup>2</sup>
POWIERZCHNIA CAŁOŚCI		182,16 m <sup>2</sup>	318,80 m <sup>2</sup>

Ściany kons. bloczki silikatowe M-600  
 Beton C20/25 (B-25) - otulina 2,5cm  
 Stal BST-500S (A-IIIN)

Elementy murowane

Elementy żelbetowe

POWIERZCHNIA ZABUDOWY-545,12m<sup>2</sup>